





COURTLAYOUT LED-WERBEBANDEN

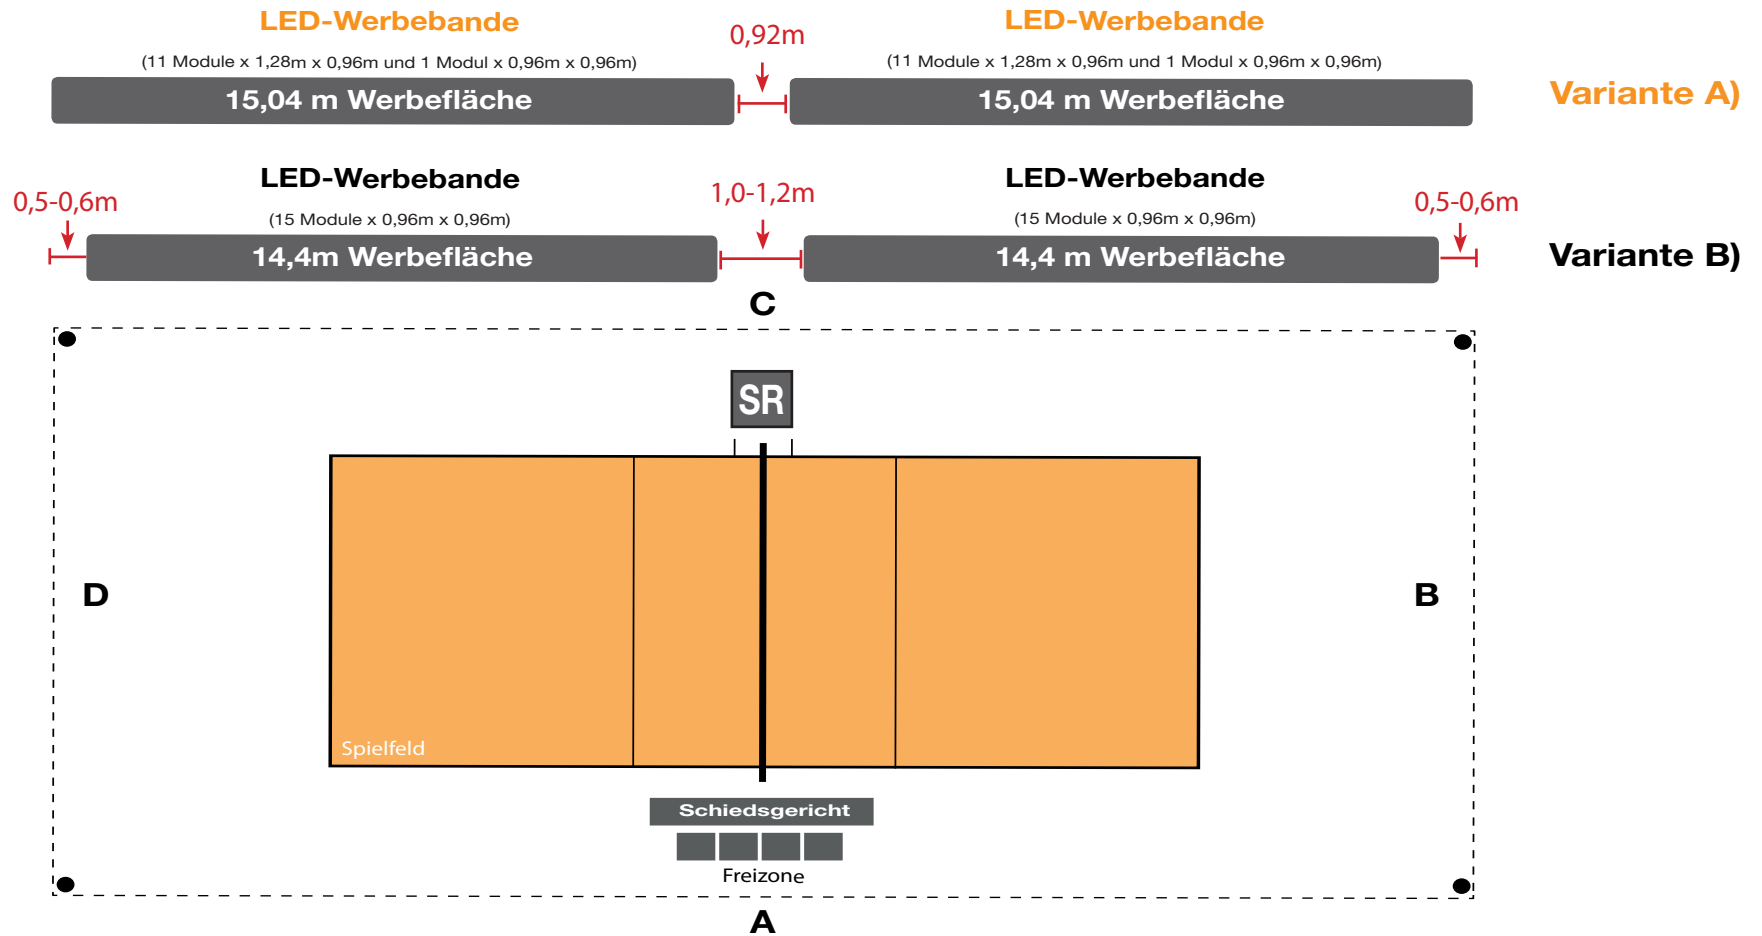


EINSATZ VON LED-WERBEBANDEN: NUR AUF DER LÄNGSEITE IN ZWEI BLÖCKEN (VARIANTE A/B) BEI **31 METER LÄNGE** DER SPIELFLÄCHE.

LED-WERBEBANDE KOMPLETT BEI 3 METER FREIZONE

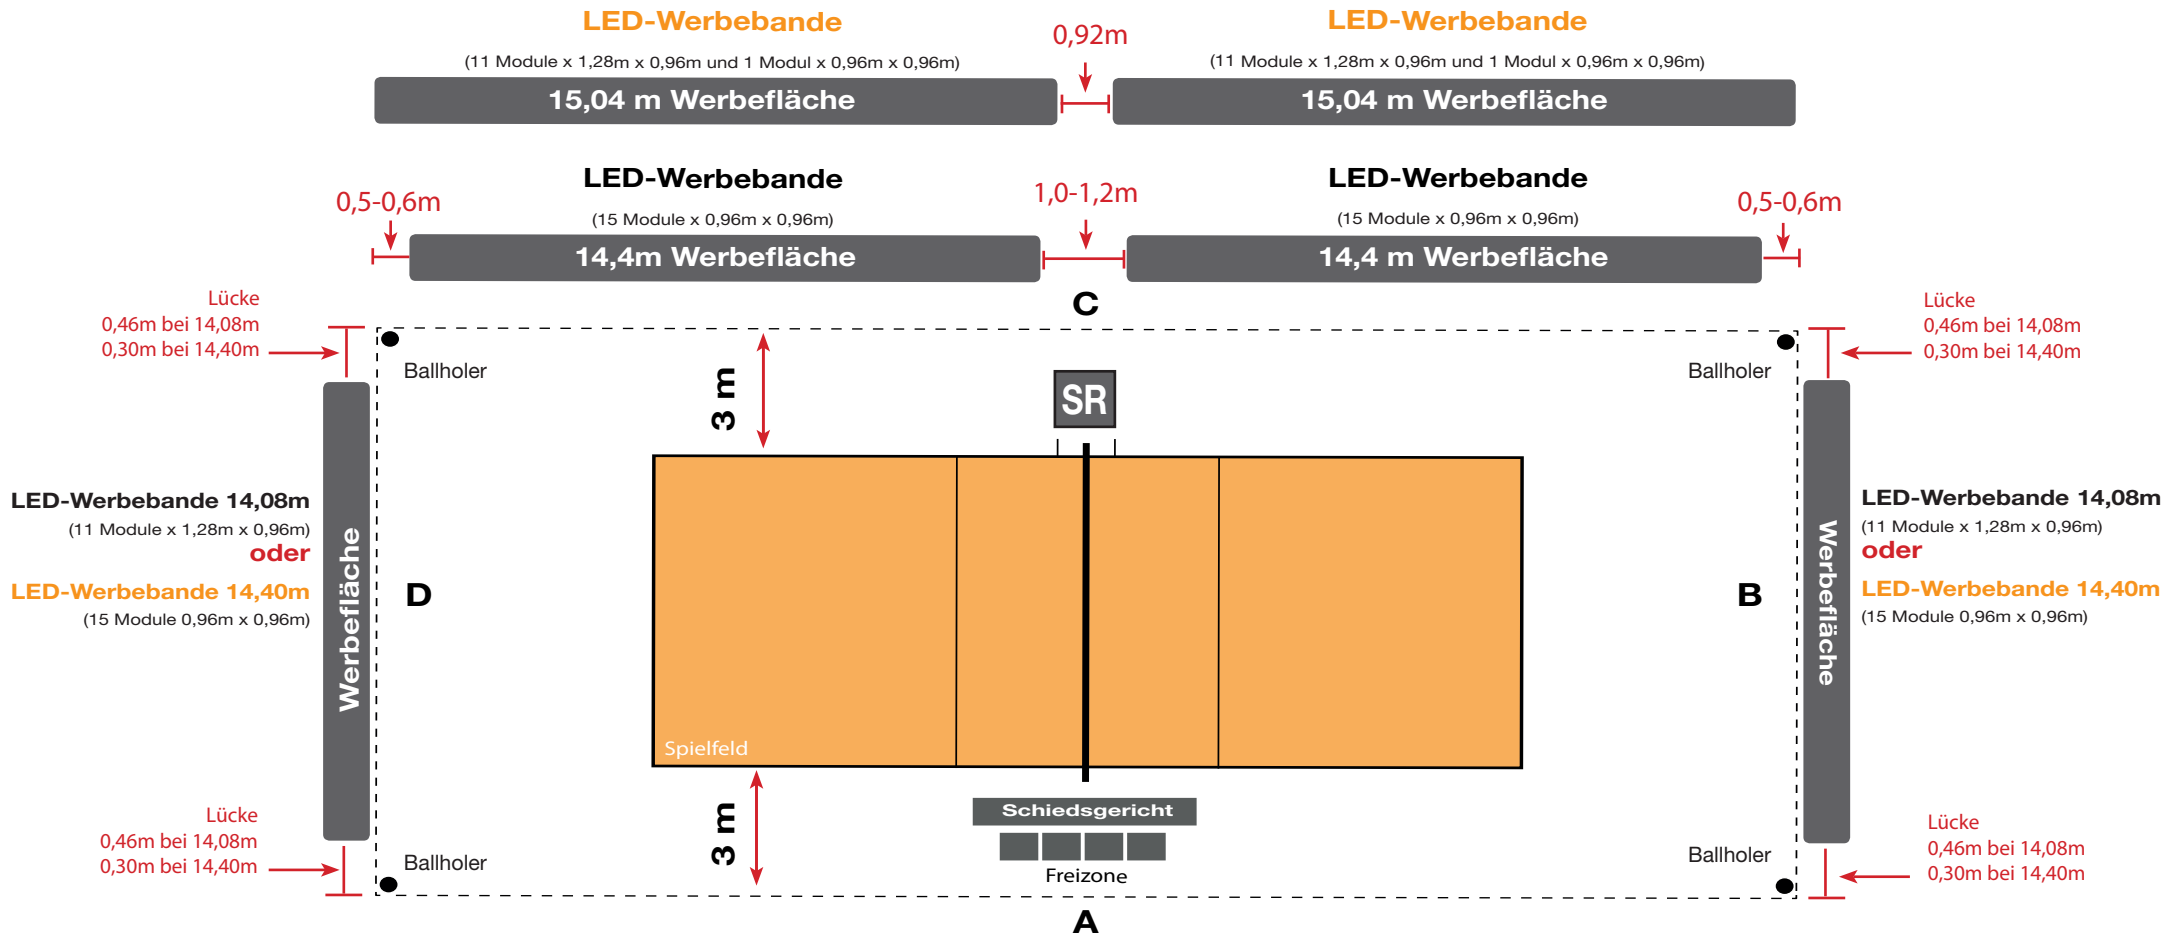

EINSATZ VON LED-WERBEBANDEN: MIT 14,08M ODER 13,44M LED-WERBEBANDEN BEI **3 METER FREIZONE** IM BEREICH A +C.

LED-WERBEBANDE KOMPLETT BEI 5 METER FREIZONE

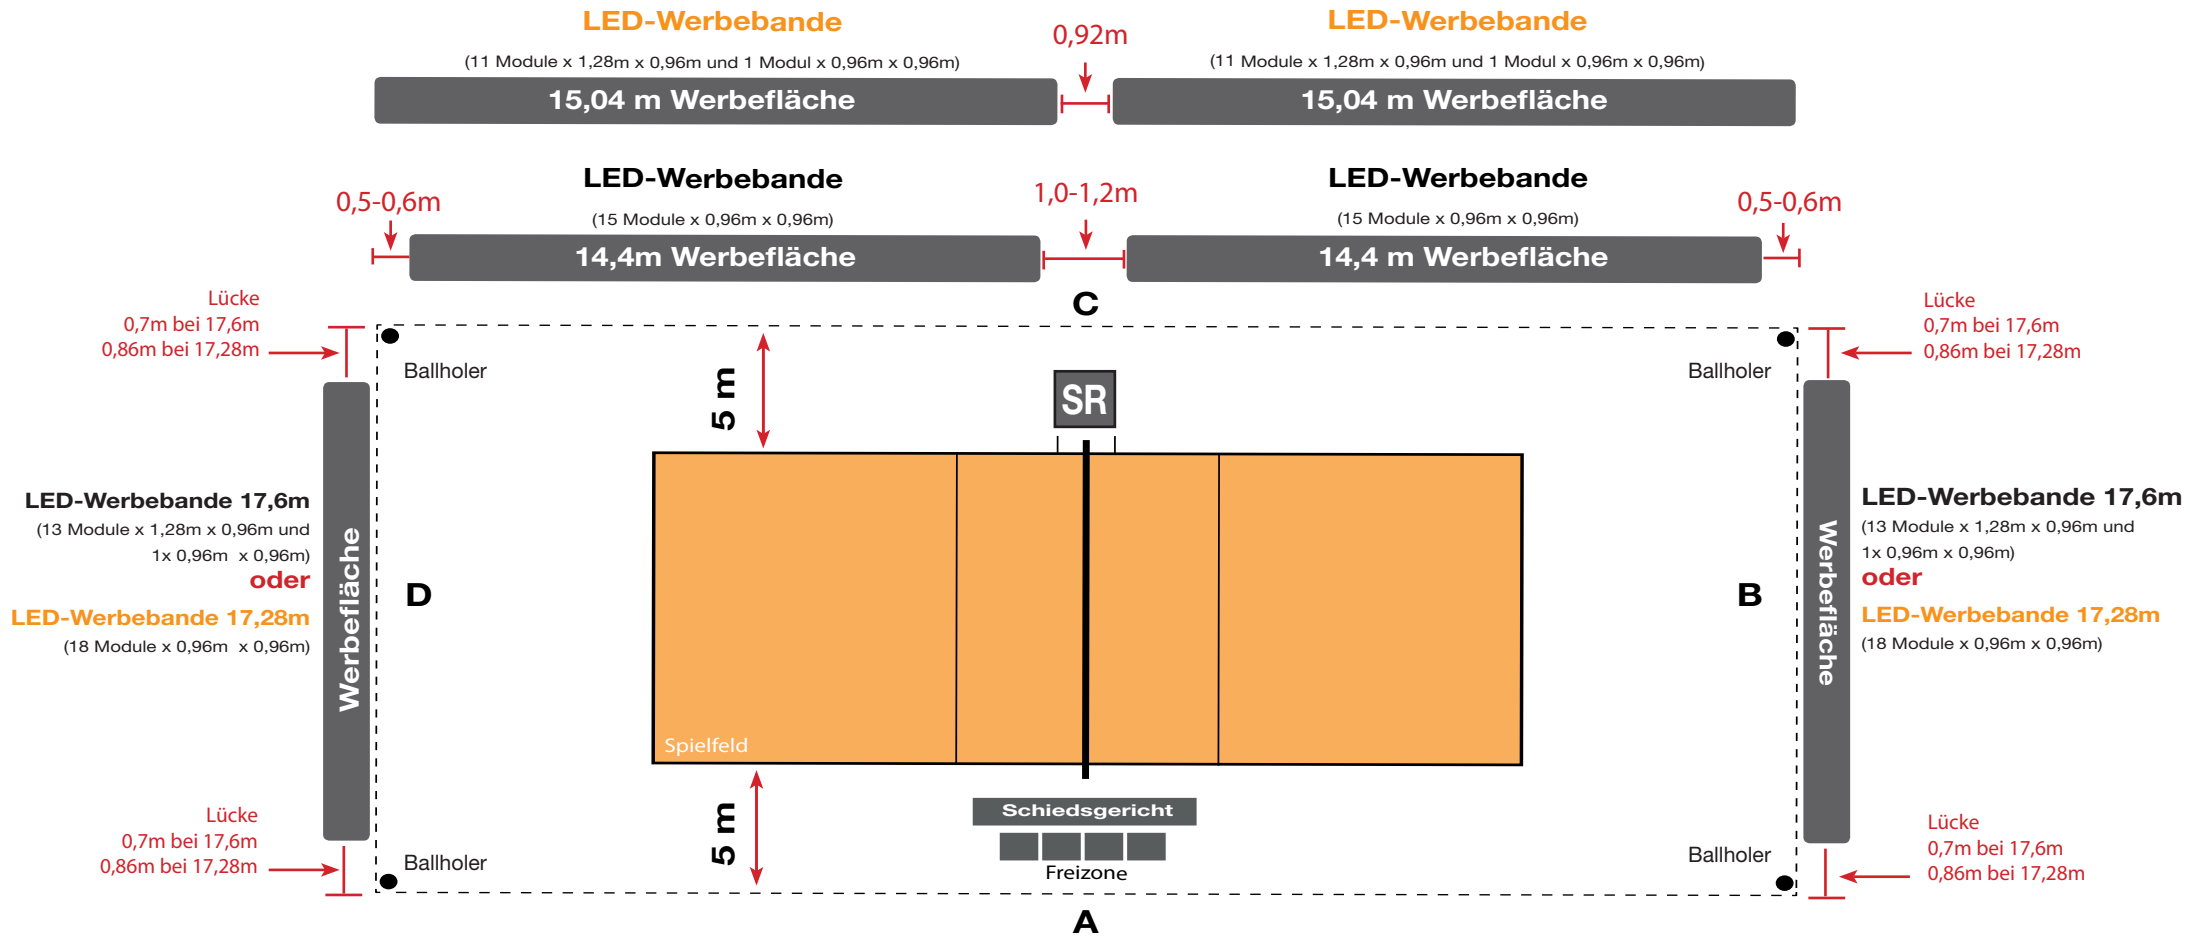

EINSATZ VON LED-WERBEBANDEN: MIT 17,6M ODER 17,28M LED-WERBEBANDEN BEI 5 METER FREIZONE IM BEREICH A +C.